

LEGENDA

-  Perimetro dell'area oggetto di PIF
-  Aree boscate di interesse ricreativo e sportivo
-  Altri boschi



COMUNE DI BIELLO

PGT

Piano di Governo del Territorio

adottato il

approvato il


estensore e coordinatore:
dott. agr. Guido Vitali
responsabile dello studio Geologico:
dott. geol. Augusto Azzoni



VALUTAZIONE AMBIENTALE STRATEGICA

2a Stralcio PIF val Brembilla e val Taleggio: tav. 2
Aree d'interesse ricreativo e sportivo

scala: 1:10.000

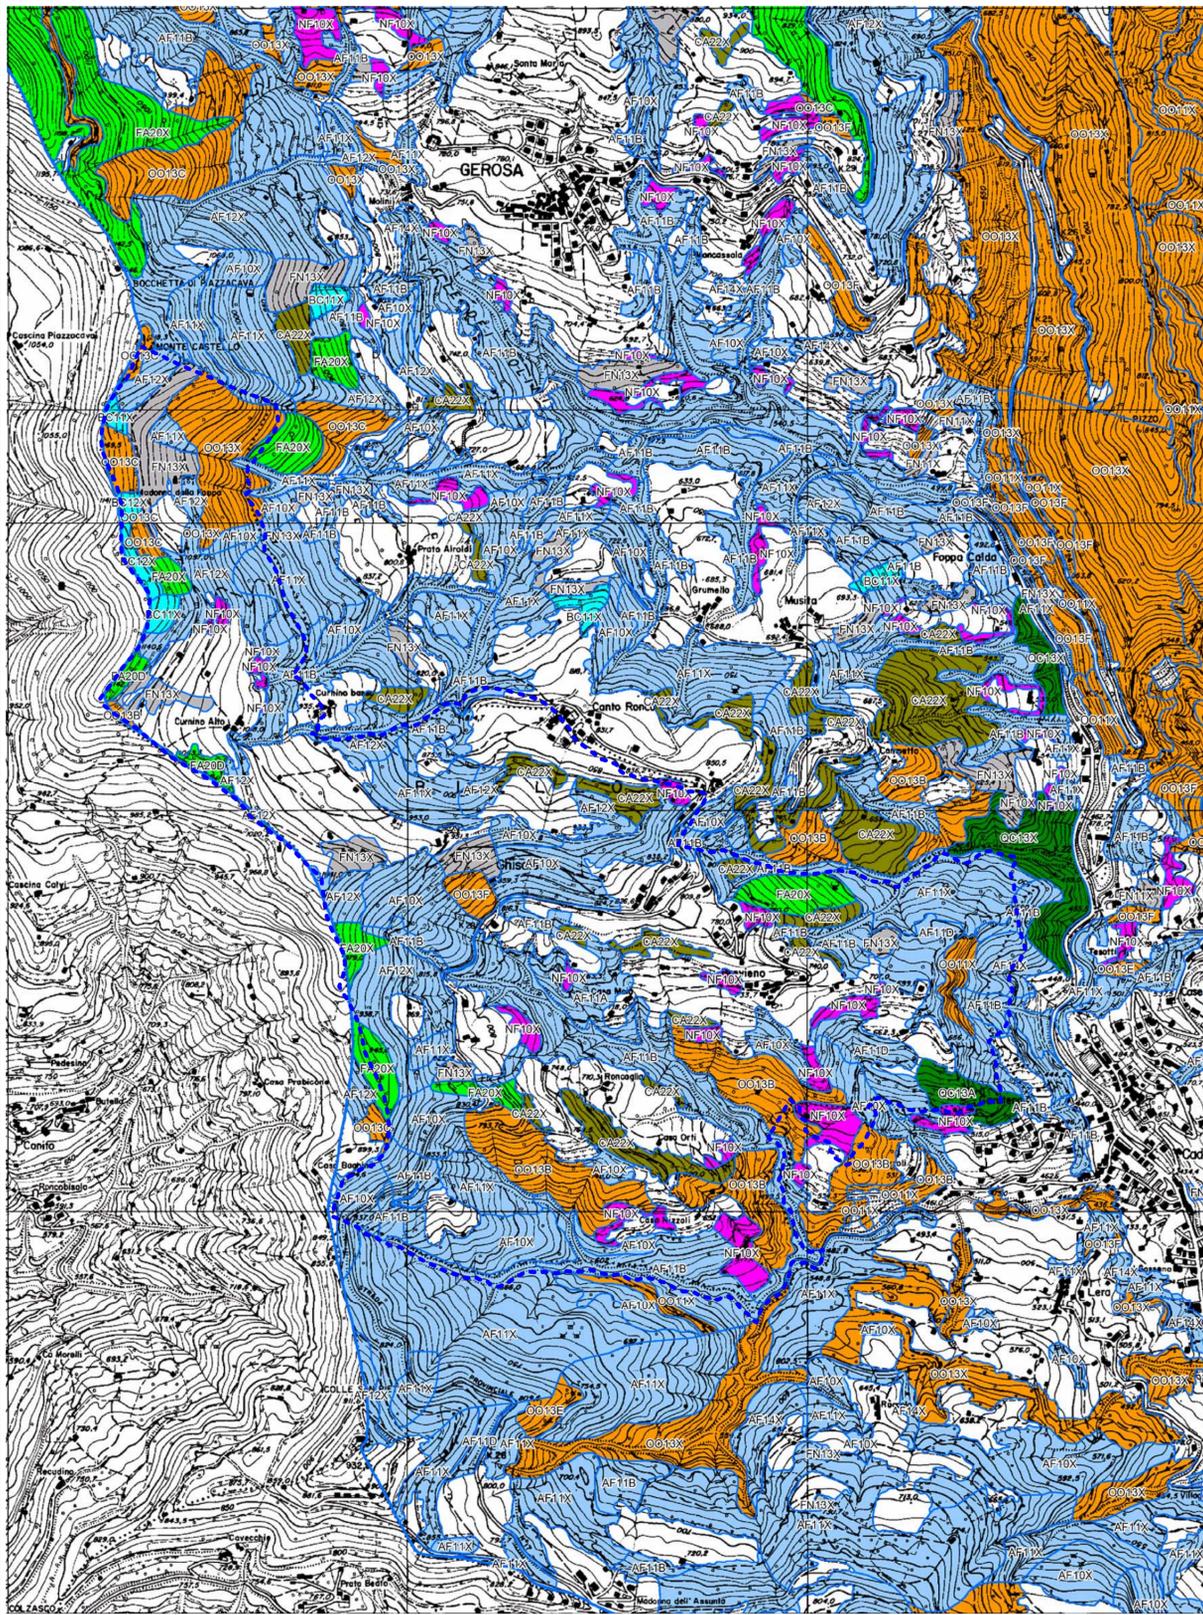

LEGENDA

Perimetro dell'area oggetto di PIF

Categoria		Tipologia - Variante	
Simbolo grafico	Denominazione	Sigla	Denominazione
	Quercio-carpineti e carpineti	QC13X	Carpineti con Ostria
		QC13A	Carpineti con Ostria var. con Cerro
	Querceti	QR22X	Querceto di Roverella dei substrati carbonatici
		QR24X	Cerreta
		QR24C	Cerreta var. alpina
	Castagneti	CA22X	Castagno dei substrati carbonatici dei suoli mesici
	Orno-ostrieti	OO10X	Orno-ostrieto primitivo di forra
		OO11X	Orno-ostrieto primitivo di rupe
		OO13X	Orno-ostrieto tipico
		OO13B	Orno-ostrieto tipico var. con Cerro
		OO13C	Orno-ostrieto tipico var. con Faggio
		OO13E	Orno-ostrieto tipico var. con Carpino bianco
		OO13F	Orno-ostrieto tipico var. con tigli
	Aceri-frassineti e aceri-tiglieti	AF10X	Aceri-frassineto con Ostria
		AF11X	Aceri-frassineto tipico
		AF11A	Aceri-frassineto tipico var. con Rovere
		AF11B	Aceri-frassineto tipico var. con tigli
		AF11D	Aceri-frassineto tipico var. con Carpino bianco
		AF12X	Aceri-frassineto con Faggio
		AF12A	Aceri-frassineto con Faggio var. con tigli
AF14X	Aceri-tiglieto		
	Betuleti e corileti	BC10X	Betuleto primitivo
		BC11X	Betuleto secondario
		BC12X	Corileto
	Faggete	FA10X	Faggeta primitiva di rupe
		FA20X	Faggeta submontana dei substrati carbonatici
		FA20C	Faggeta submontana dei substrati carbonatici var. con Cerro
		FA20D	Faggeta submontana dei substrati carbonatici var. dei suoli mesici
		FA30X	Faggeta montana dei substrati carbonatici dei suoli xerici
		FA31X	Faggeta montana dei substrati carbonatici tipica
		FA31A	Faggeta montana dei substrati carbonatici tipica var. con Abete rosso
FA40X	Faggeta altimontana dei substrati carbonatici		
FA40A	Faggeta altimontana dei substrati carbonatici var. con Abete rosso		
FA40D	Faggeta altimontana dei substrati carbonatici var. subalpina		
	Mughete	MG11X	Mugheta mesoterma
		MG11A	Mugheta mesoterma var. esomesalpica
		MG12X	Mugheta microterma dei substrati carbonatici
	Piceo-faggeti	PF10X	Piceo-faggeto dei substrati carbonatici
	Peccete	PE10X	Pecceta altimontana dei substrati carbonatici
		PE16X	Pecceta secondaria montana
	Alneti	AL14X	Alneto di Ontano verde
	Formazioni particolari	FP21X	Formazioni di Pioppo tremulo
		FP22X	Formazioni di Maggiociondolo alpino
		FP23X	Formazioni di Sorbo degli uccellatori
	Formazioni antropogene	FN11X	Robineto misto
		FN13X	Rimboschimenti di conifere
		FN14X	Rimboschimenti di latifoglie
	Neoformazioni	NF10X	Zone di recente invasione arboreo-arbustiva



COMUNE DI BLELLO

PGT

Piano di Governo del Territorio

adottato il

approvato il


estensore e coordinatore:
dott. agr. Guido Vitali
responsabile dello studio Geologico:
dott. geol. Augusto Azzoni



VALUTAZIONE AMBIENTALE STRATEGICA

2b Stralcio PIF val Brembilla e val Taleggio: tav. 4
Tipi forestali

scala: 1:10.000

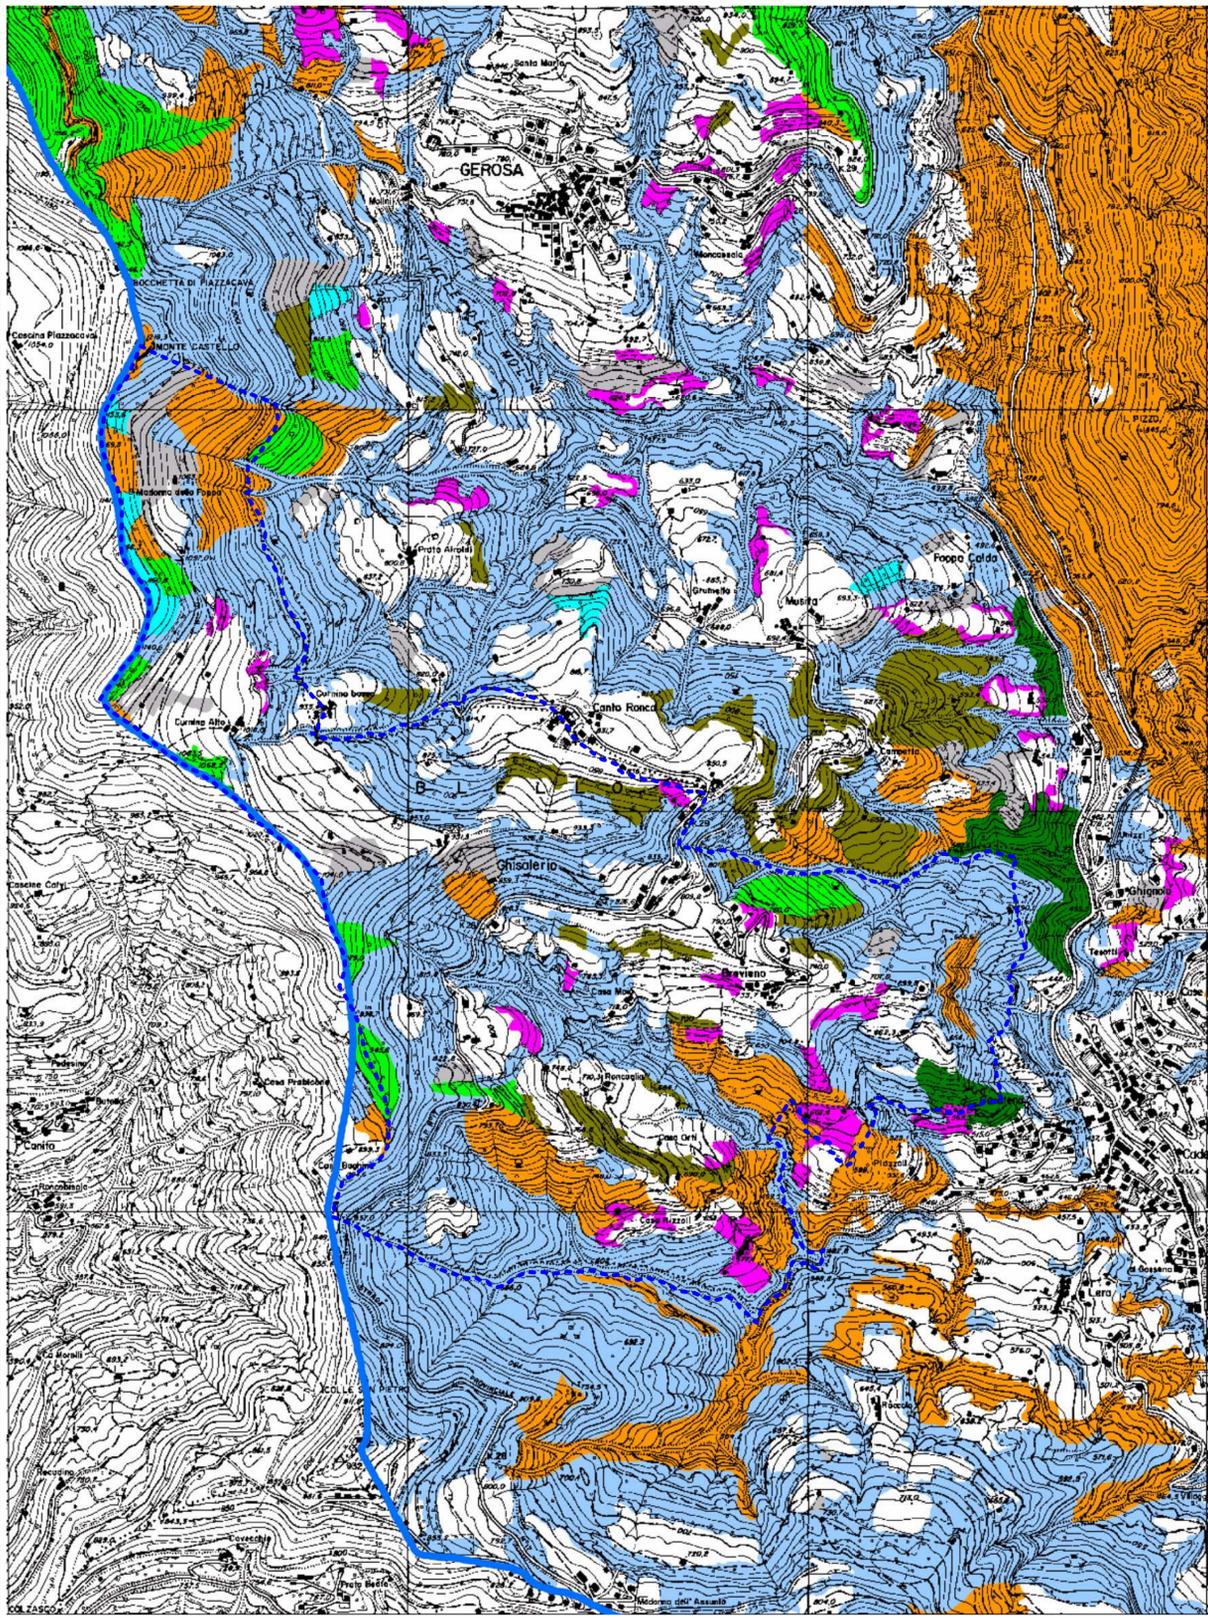

LEGENDA

-  Perimetro dell'area oggetto di PIF
-  Quercio-carpineti e carpineti
-  Querceti
-  Castagneti
-  Orno-ostrieti
-  Aceri-frassineti e aceri-tiglieti
-  Betuleti e corileti
-  Faggete
-  Mughete
-  Piceo-faggeti
-  Peccete
-  Alneti
-  Formazioni particolari
-  Formazioni antropogene
-  Neoformazioni



COMUNE DI BLELLO

PGT

Piano di Governo del Territorio

adottato il

approvato il


estensore e coordinatore:
dott. agr. Guido Vitali
responsabile dello studio Geologico:
dott. geol. Augusto Azzoni



VALUTAZIONE AMBIENTALE STRATEGICA

2C Stralcio PIF val Brembilla e val Taleggio: tav. 5
Categorie forestali

scala: 1:10.000

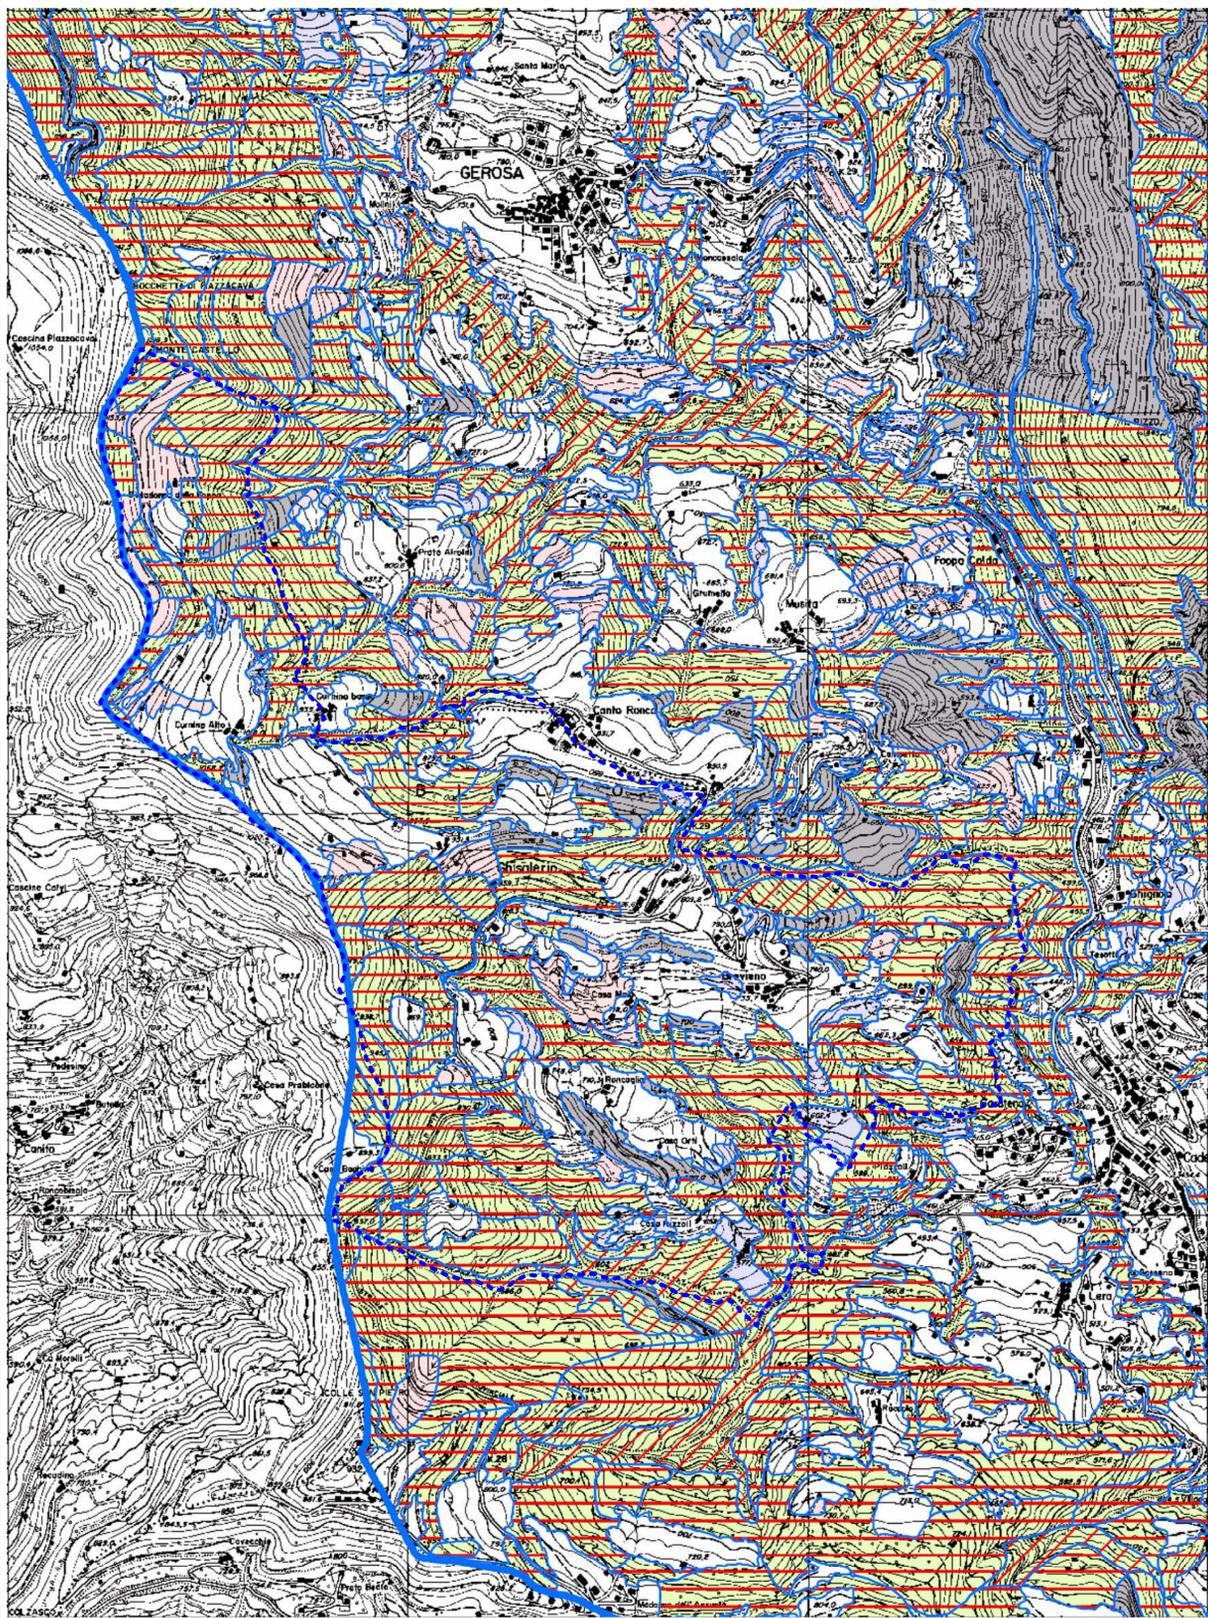

LEGENDA

Perimetro dell'area oggetto di PIF

Boschi classificati per forma di governo e stadio evolutivo-grado di invecchiamento (*)

- Lasciato all'evoluzione naturale
- Non ordinariamente gestito
- Neof ormazione
- Ceduo semplice
 - giovane o a regime (età inferiore al doppio del turno minimo)
 - invecchiato (età prossima al doppio del turno minimo)
- Ceduo matricinato o composto
 - giovane o a regime
 - invecchiato (età prossima al doppio del turno minimo)
 - in collasso (età prossima o superiore al doppio del turno minimo, con fenomeni di iniziale o diffusa decrepitezza)
- Fustaia transitoria
- Fustaia

(*) Sia la forma di governo che lo stadio evolutivo-grado di invecchiamento sono stati determinati nel corso delle operazioni di campagna in funzione della fisionomia del soprassuolo



COMUNE DI BLELLO

PGT

Piano di Governo del Territorio

adottato il

approvato il


estensore e coordinatore:
dott. agr. Guido Vitali
responsabile dello studio Geologico:
dott. geol. Augusto Azzoni



VALUTAZIONE AMBIENTALE STRATEGICA

2d Stralcio PIF val Brembilla e val Taleggio: tav. 6
Governo e stadio evolutivo

scala: 1:10.000

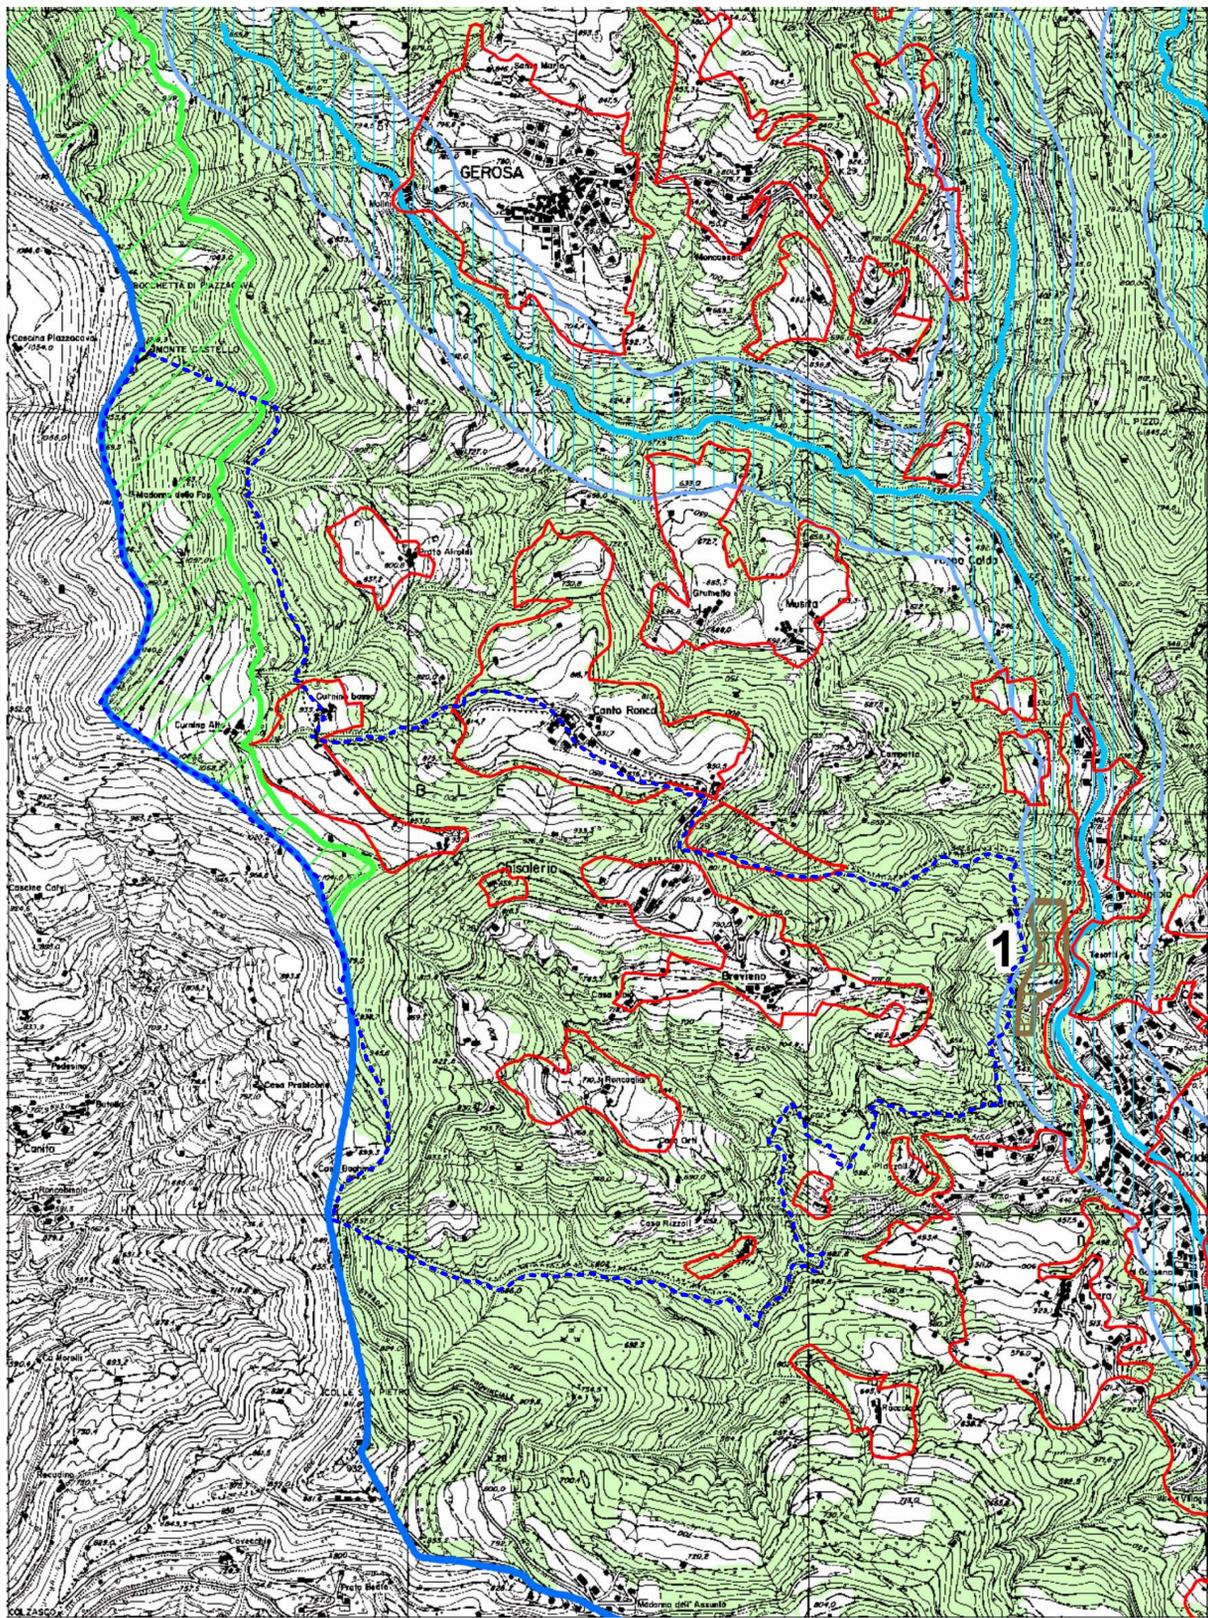

LEGENDA

Perimetro dell'area oggetto di PIF

VINCOLI PAESISTICI

- Beni soggetti a tutela dal D.lgs 42/04 art. 142 punto c:
 - fiumi, torrenti e corsi d'acqua iscritti negli elenchi previsti dal testo unico delle disposizioni di legge sulle acque ed impianti elettrici, approvato con regio decreto 11 dicembre 1933, n. 1775, e le relative sponde o piede degli argini per una fascia di 150 metri ciascuna.
- Beni soggetti a tutela dal D.lgs 42/04 art. 142 punto d:
 - montagne per la parte eccedente 1.600 m s.l.m. per la catena alpina e 1.200 m s.l.m. per la catena appenninica e per le isole.
- Beni soggetti a tutela dal D.lgs 42/04 art. 142 punto f:
 - parchi e riserve nazionali o regionali, nonché i territori di protezione esterna ai parchi.
- Beni soggetti a tutela dal D.lgs 42/04 art. 142 punto g:
 - territori (individuati dal P.I.F.) coperti da foreste e da boschi, ancorchè percorsi o danneggiati dal fuoco, e quelli sottoposti a vincolo di rimboscimento.
- Aree di elevata naturalità di cui all'art. 17 del P.T.P.R.:
 - ambiti nei quali la pressione antropica, intesa come insediamento stabile, prelievo di risorse o semplice presenza di edificazione, è storicamente limitata.

VINCOLO IDROGEOLOGICO

Aree sottoposte a vincolo idrogeologico ai sensi del R.D. 3267/23.

PIANO STRALCIO PER L'ASSETTO IDROGEOLOGICO (P.A.I.)

Limite esterno della fascia B: delimitazione del progetto P.A.I.

VINCOLI LEGATI ALLA PRESENZA DI AREE SOTTOPOSTE A TUTELA

- Parco Regionale delle Orobie Bergamasche
- Sito di Interesse Comunitario Valle Asinina IT2060007 - Valle Asinina
- Zona di Protezione Speciale IT2060401 - Parco Regionale Orobie Bergamasche
- Area di rilevanza ambientale di cui alla L.R. 86/83 art. 1 punto e, individuata nel PTCP.

PIANO FAUNISTICO-VENATORIO PROVINCIALE

- 1 - Aree percorse dal fuoco
- 2 - Oasi di protezione
- 3 - Zone di ripopolamento e cattura



COMUNE DI BLELLO

PGT

Piano di Governo del Territorio

adottato il

approvato il


estensore e coordinatore:
dott. agr. Guido Vitali
responsabile dello studio Geologico:
dott. geol. Augusto Azzoni



VALUTAZIONE AMBIENTALE STRATEGICA

2e Stralcio PIF val Brembilla e val Taleggio: tav. 7
Vincoli

scala: 1:10.000

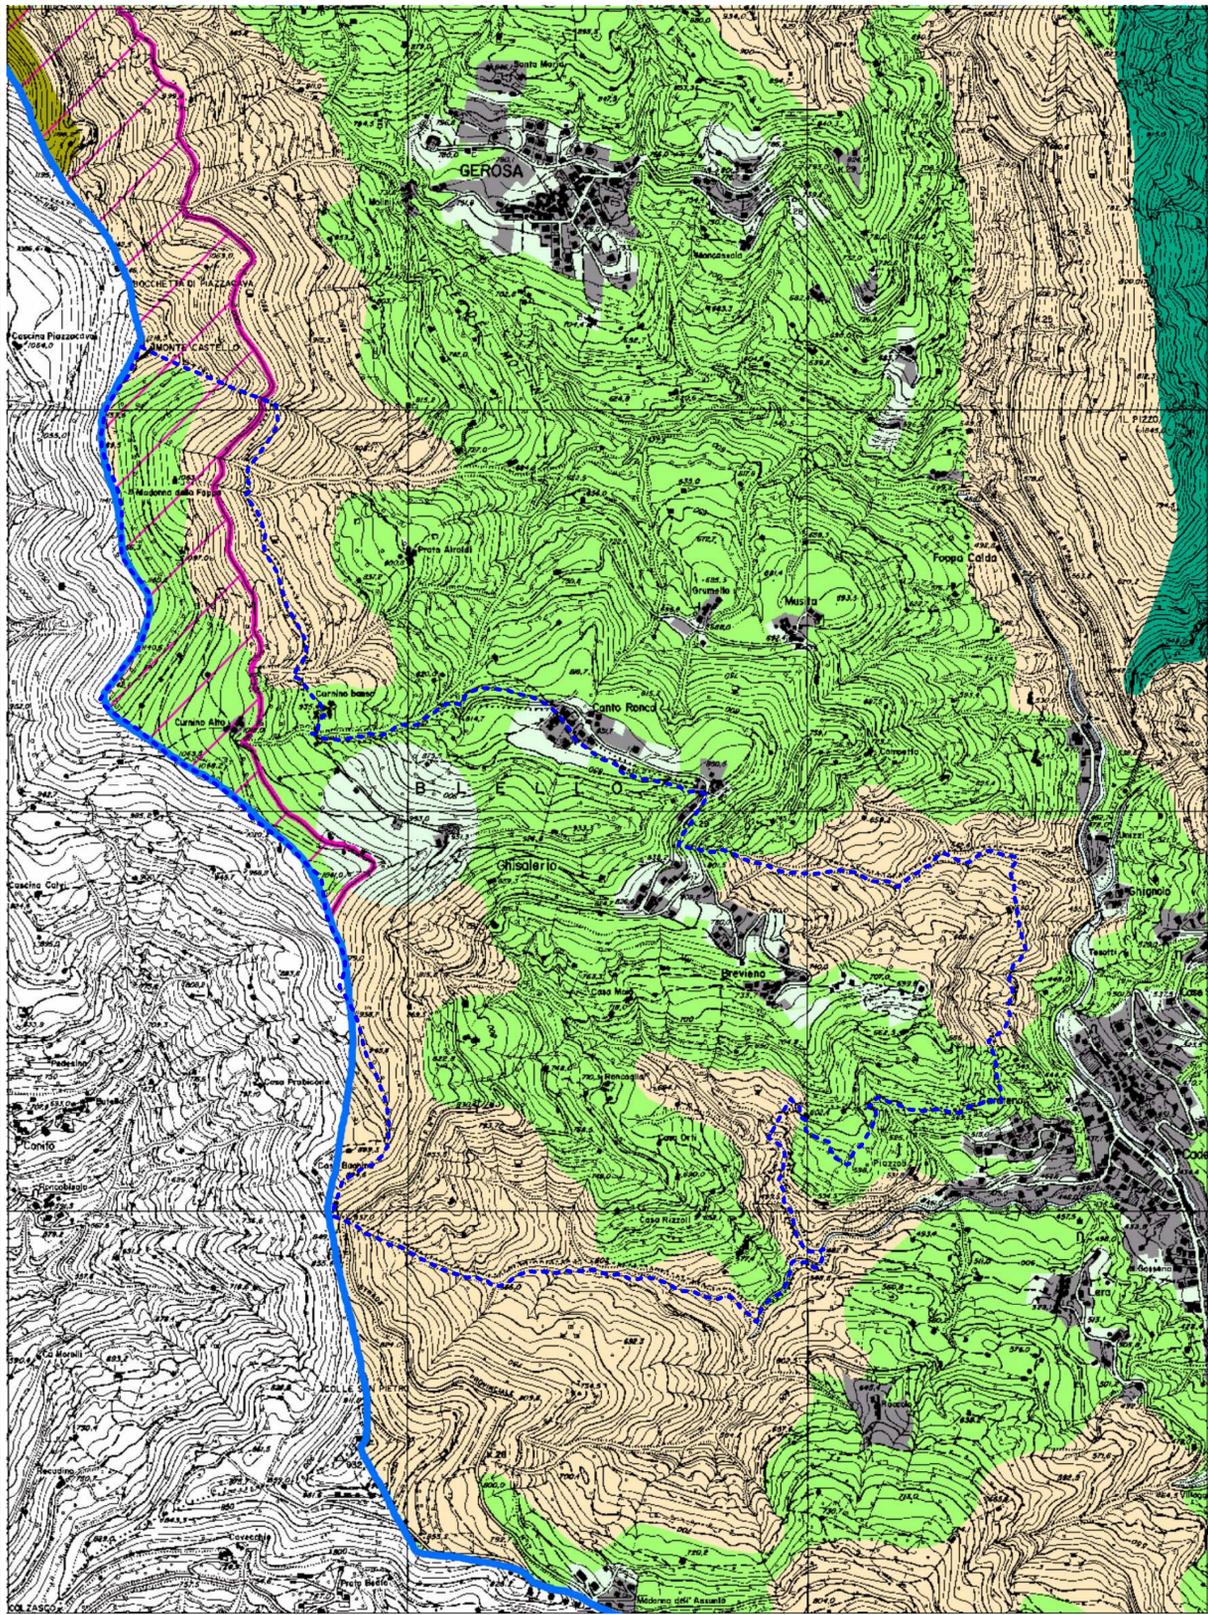

LEGENDA

-  Perimetro dell'area oggetto di PIF
-  AREE URBANIZZATE
- PAESAGGIO DELLA NATURALITA'**
 -  Contesti di elevato valore naturalistico e paesistico (PTCP art. 54)
 -  Sistema delle aree culminali (PTCP art. 55)
 -  Zone umide e laghi d'alta quota (PTCP art. 55)
 -  Pascoli d'alta quota (PTCP art. 56)
 -  Versanti boscati (PTCP art. 57)
 -  Laghi e corsi d'acqua
- PAESAGGIO AGRARIO E DELLE AREE COLTIVATE**
 -  Paesaggio montano debolmente antropizzato (PTCP art. 58)
 -  Paesaggio montano antropizzato con insediamenti sparsi (PTCP art. 58)
 -  Versanti delle zone collinari e pedemontane (PTCP art. 59)
- AREE AGRICOLE INTERESSATE DA POTENZIALI PRESSIONI URBANIZZATIVE E/O INFRASTRUTTURALI**
 -  Aree con fenomeni urbanizzativi in atto o previste o prevalentemente inedificate, di immediato rapporto con i contesti urbani (PTCP art. 62)
- AREE PROTETTE DA SPECIFICHE TUTELE**
 -  Perimetro del Parco delle Orobie Bergamasche
 -  Perimetro delle aree di rilevanza ambientale
 -  S.I.C. Valle Asinina (PTCP art. 52)
 -  Aree di elevata naturalità di cui all'art. 17 del PTPR (PTCP art. 53)



COMUNE DI BLELLO

PGT

Piano di Governo del Territorio


adottato il

approvato il

estensore e coordinatore:
dott. agr. Guido Vitali
responsabile dello studio Geologico:
dott. geol. Augusto Azzoni



VALUTAZIONE AMBIENTALE STRATEGICA

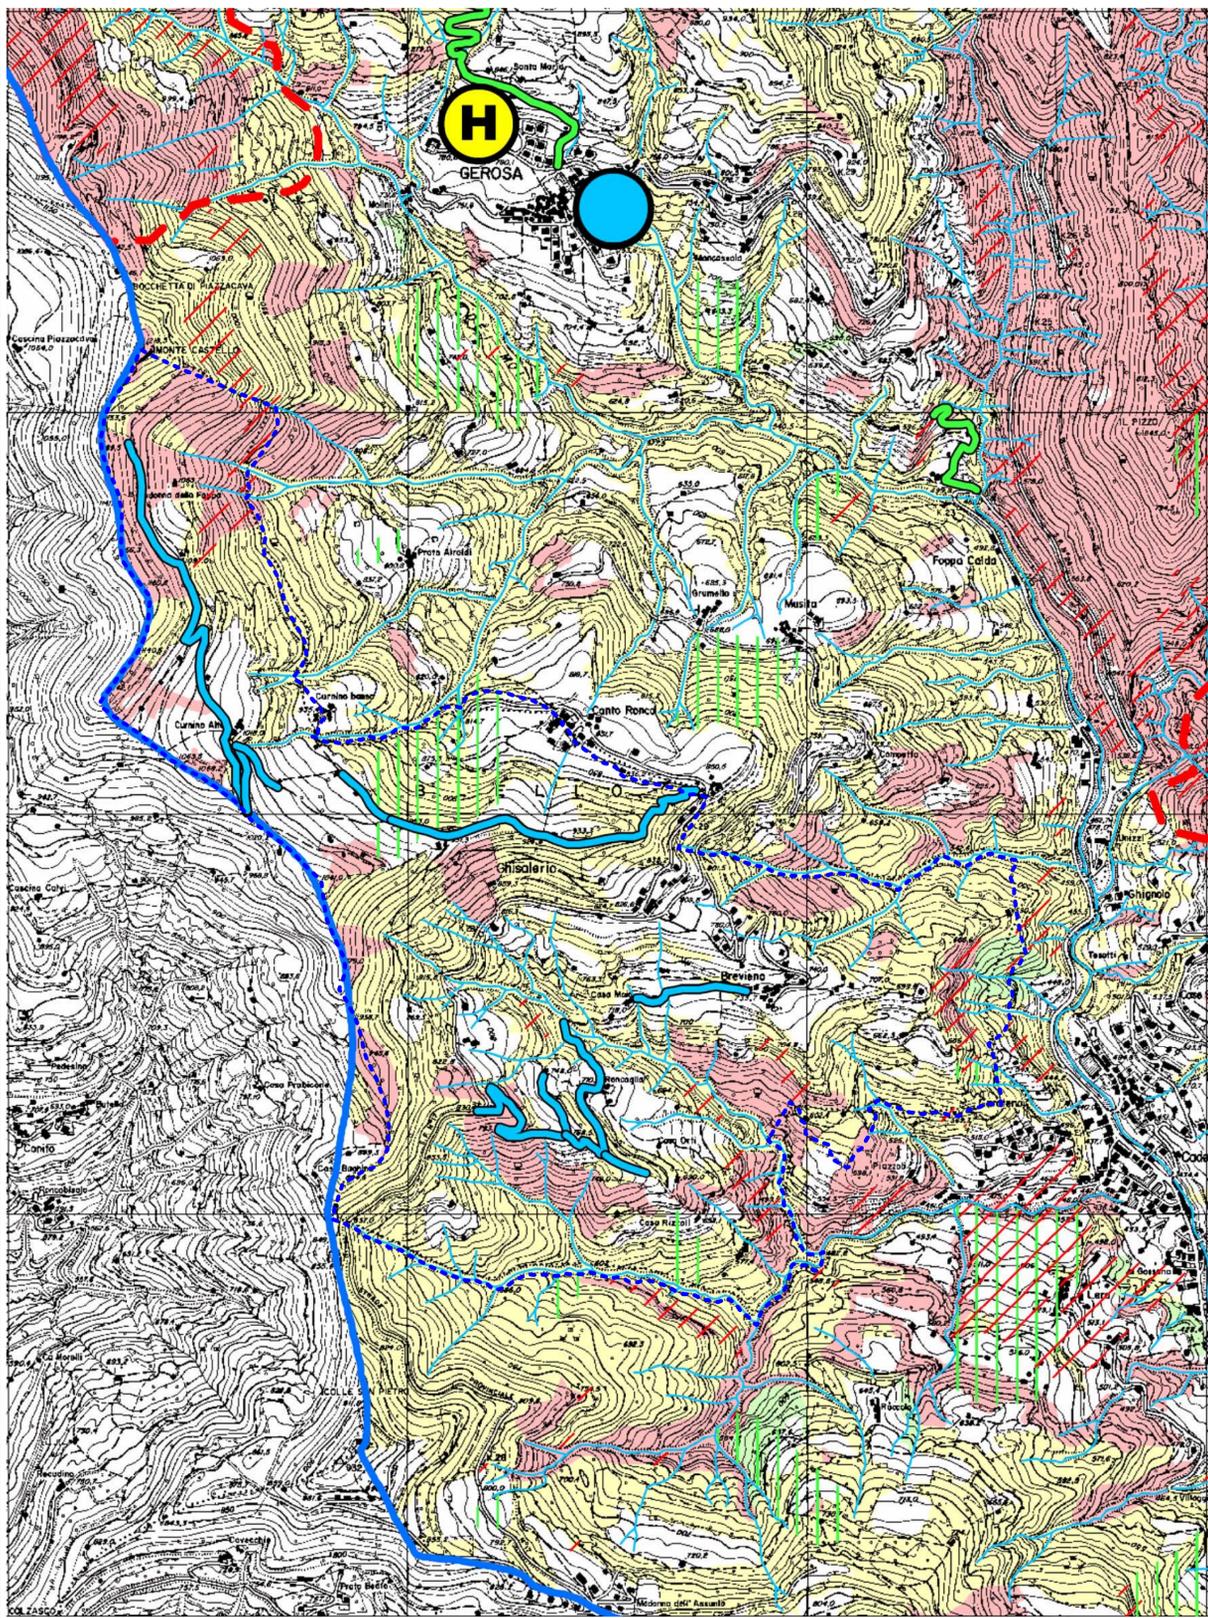

LEGENDA

Perimetro dell'area oggetto di PIF

BACINI E RETICOLO IDRICO

Linea di spartiacque tra i bacini idrografici di IV ordine dei torrenti Enna (a nord) e Brembilla
 Reticolo idrico superficiale

DISSESTO IDROGEOLOGICO E PERCOLOSITA'

Aree con fenomeni di dissesto attivi
 Aree con fenomeni di dissesto quiescenti
 Aree con fenomeni di dissesto relitti
 Area a pericolosità di esondazione molto elevata
 Area a pericolosità di esondazione media o moderata

RISCHIO INCENDIO

Aree classificate a rischio incendio:
 1 - Basso
 2 - Medio-basso
 3 - Medio-alto
 4 - Elevato
 5 - Molto elevato

Strutture antincendio: piazzole di atterraggio elicotteri
 Strutture antincendio: punti di approvvigionamento idrico
 Boschi classificati in base al potenziale pirologico
 Basso
 Medio
 Alto

STRADE ESISTENTI CENSITE DAL PIANO DELLA VIABILITA' AGRO-SILVO-PASTORALE

Strade transitabili da autocarri di media portata
 Strade transitabili da trattori con rimorchio
 Strade transitabili da trattori con materiale a strascico
 Altre strade censite dal Piano VASP
 Altre strade esistenti di interesse agro-silvo-pastorale



COMUNE DI BLELLO

PGT

Piano di Governo del Territorio


adottato il

approvato il

estensore e coordinatore:
dott. agr. Guido Vitali
responsabile dello studio Geologico:
dott. geol. Augusto Azzoni



VALUTAZIONE AMBIENTALE STRATEGICA

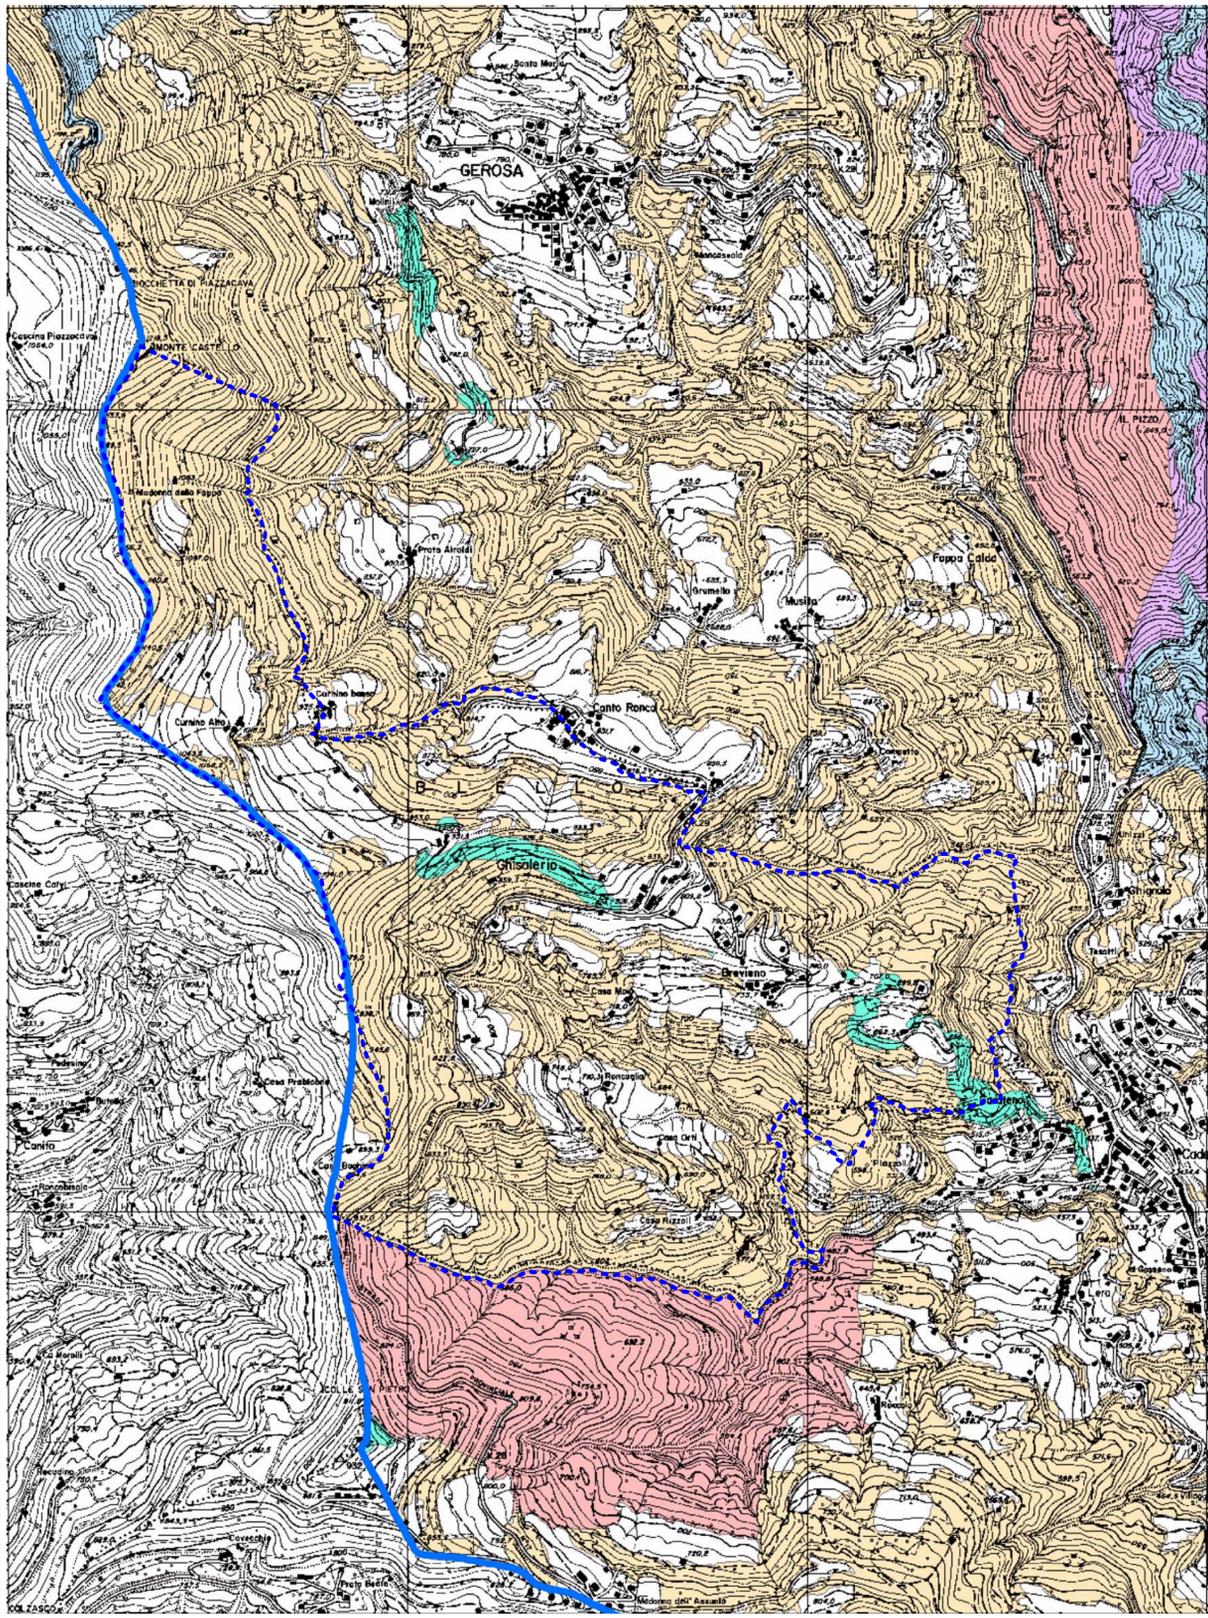

LEGENDA

 Perimetro dell'area oggetto di PIF

BOSCHI CLASSIFICATI PER DESTINAZIONE SELVICOLTURALE

-  Protettiva
-  Naturalistica
-  Paesaggistica
-  Produttiva
-  Multifunzionale
-  Turistico-ricreativa



COMUNE DI BLELLO

PGT

Piano di Governo
del Territorio

adottato il

approvato il

estensore e coordinatore:
dott. agr. Guido Vitali
responsabile dello studio Geologico:
dott. geol. Augusto Azzoni



VALUTAZIONE AMBIENTALE STRATEGICA

2h Stralcio PIF val Brembilla e val Taleggio: tav. 11
Destinazioni selvicolturali

scala: 1:10.000